


# Magasin <sup>211</sup>

Magasin 211 tillhör Varvsstadens kollektion av byggnader från 1910-talet med fasader i rött tegel. Våningsplanen går att disponera som ett stort plan eller delat på fler mindre kontor.

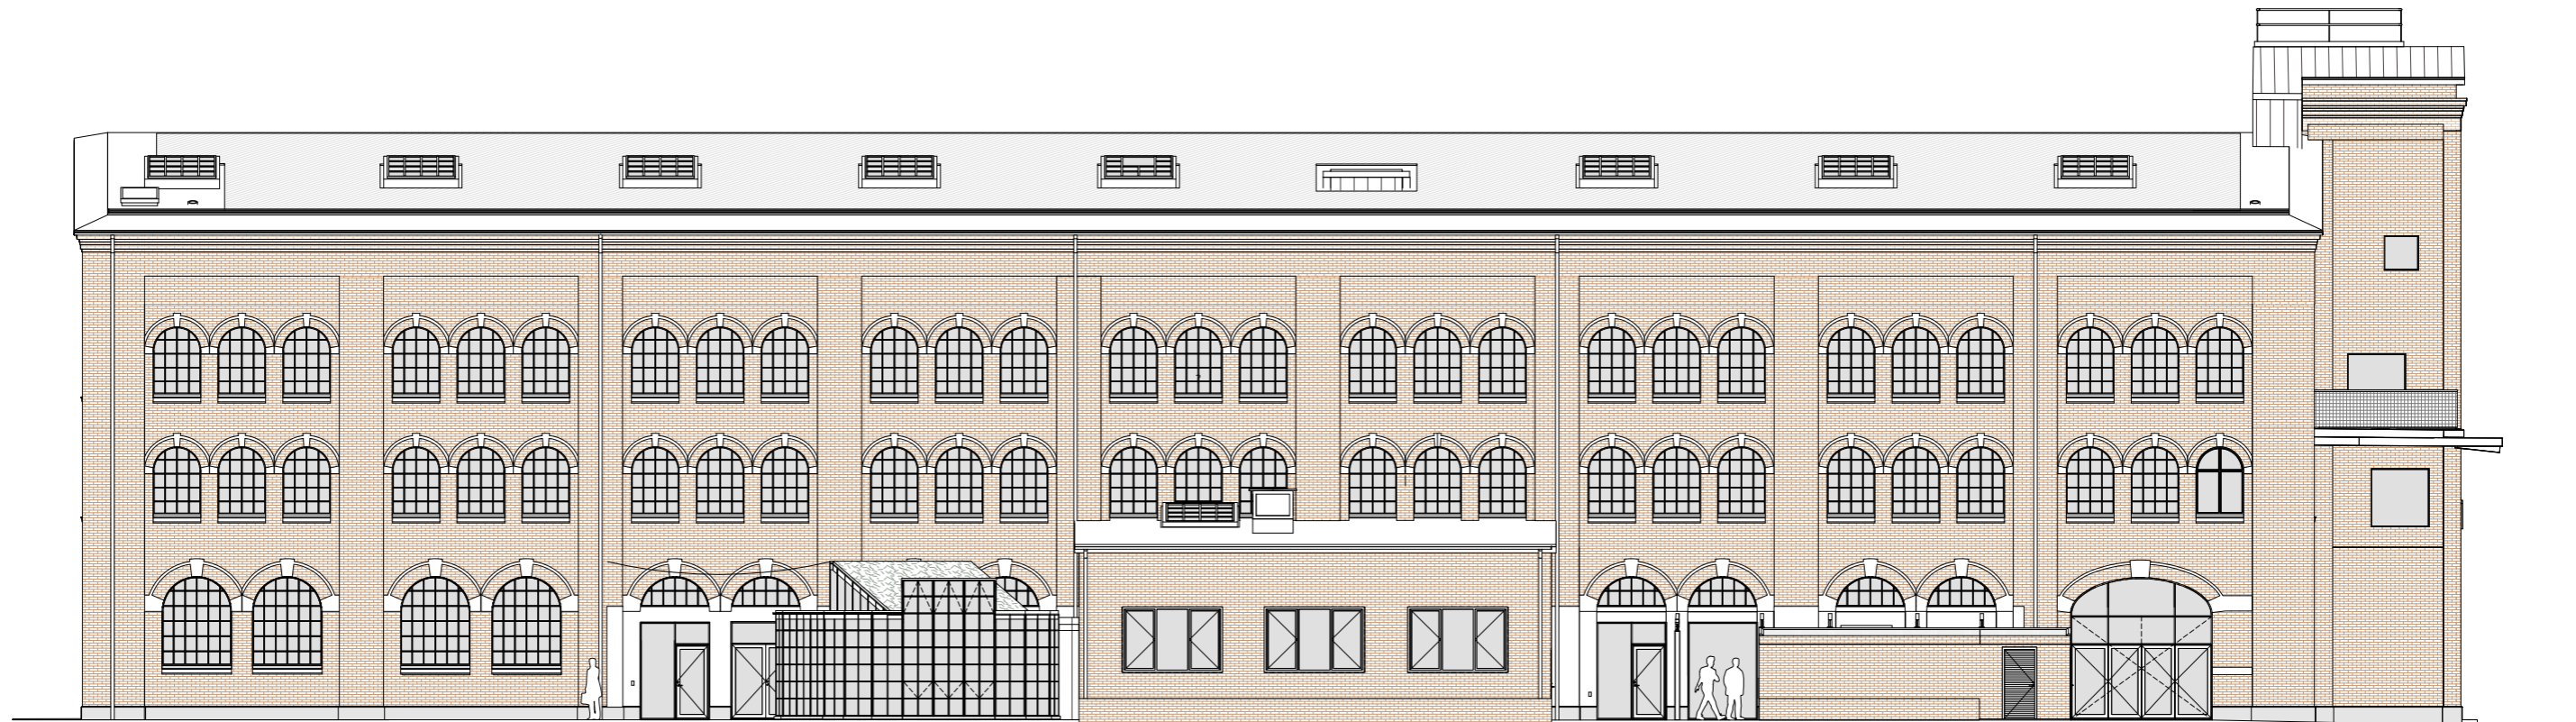

ORANGERI

BEFINTLIG TILLBYGGNAD

PERGOLA OCH UTESERVERING

MILJÖRUM

Fasad mot väster



Fasad mot norr

HUVUDENTRÉ


ORANGERI

ORANGERI


PERGOLA

Fasad mot söder


Vinden

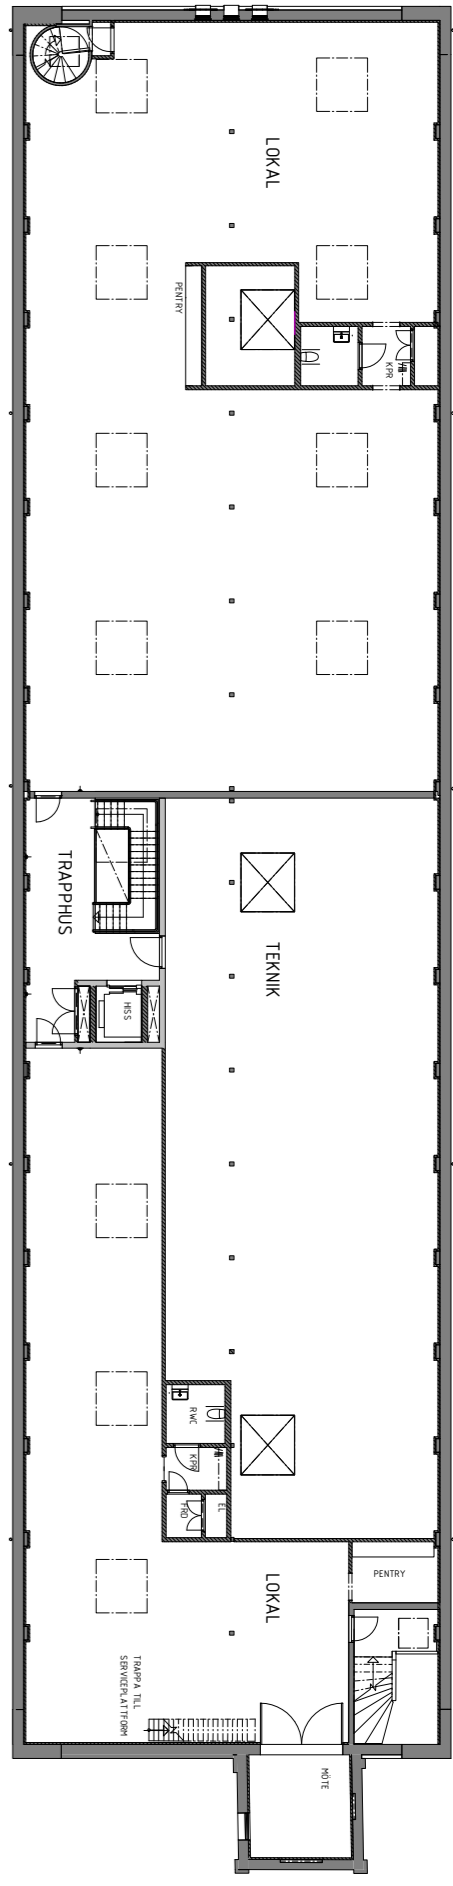


Tredje våningen

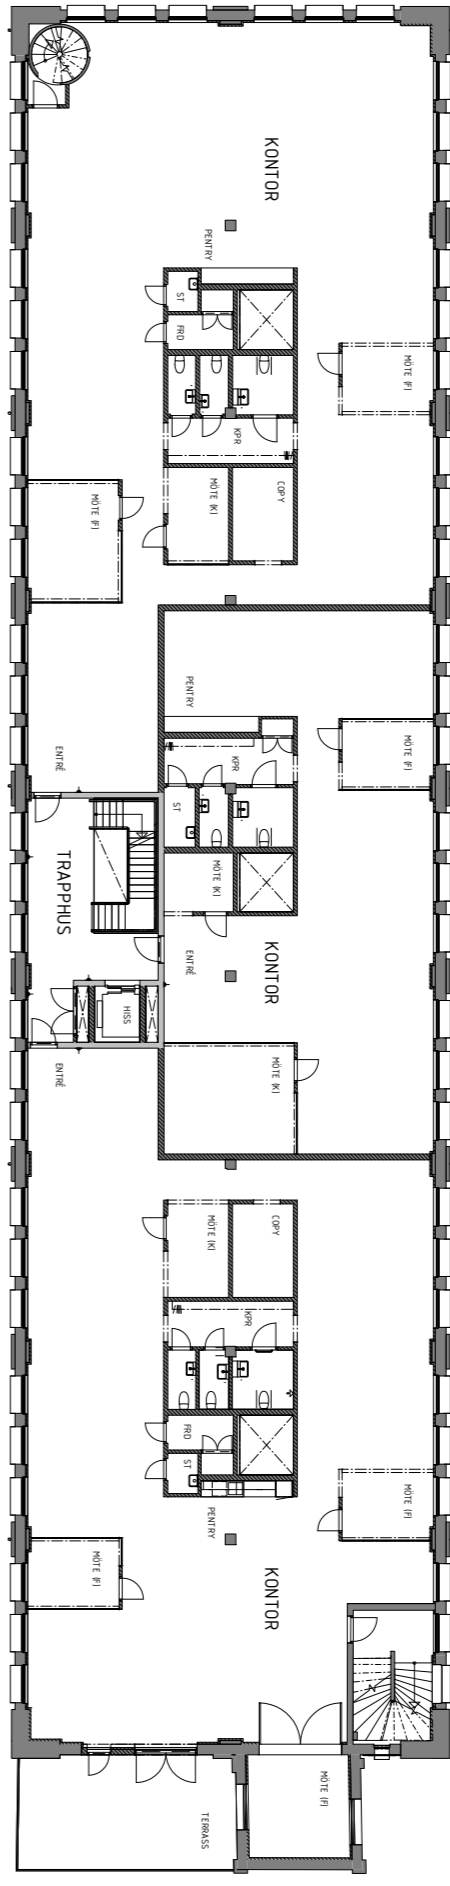

Andra våningen

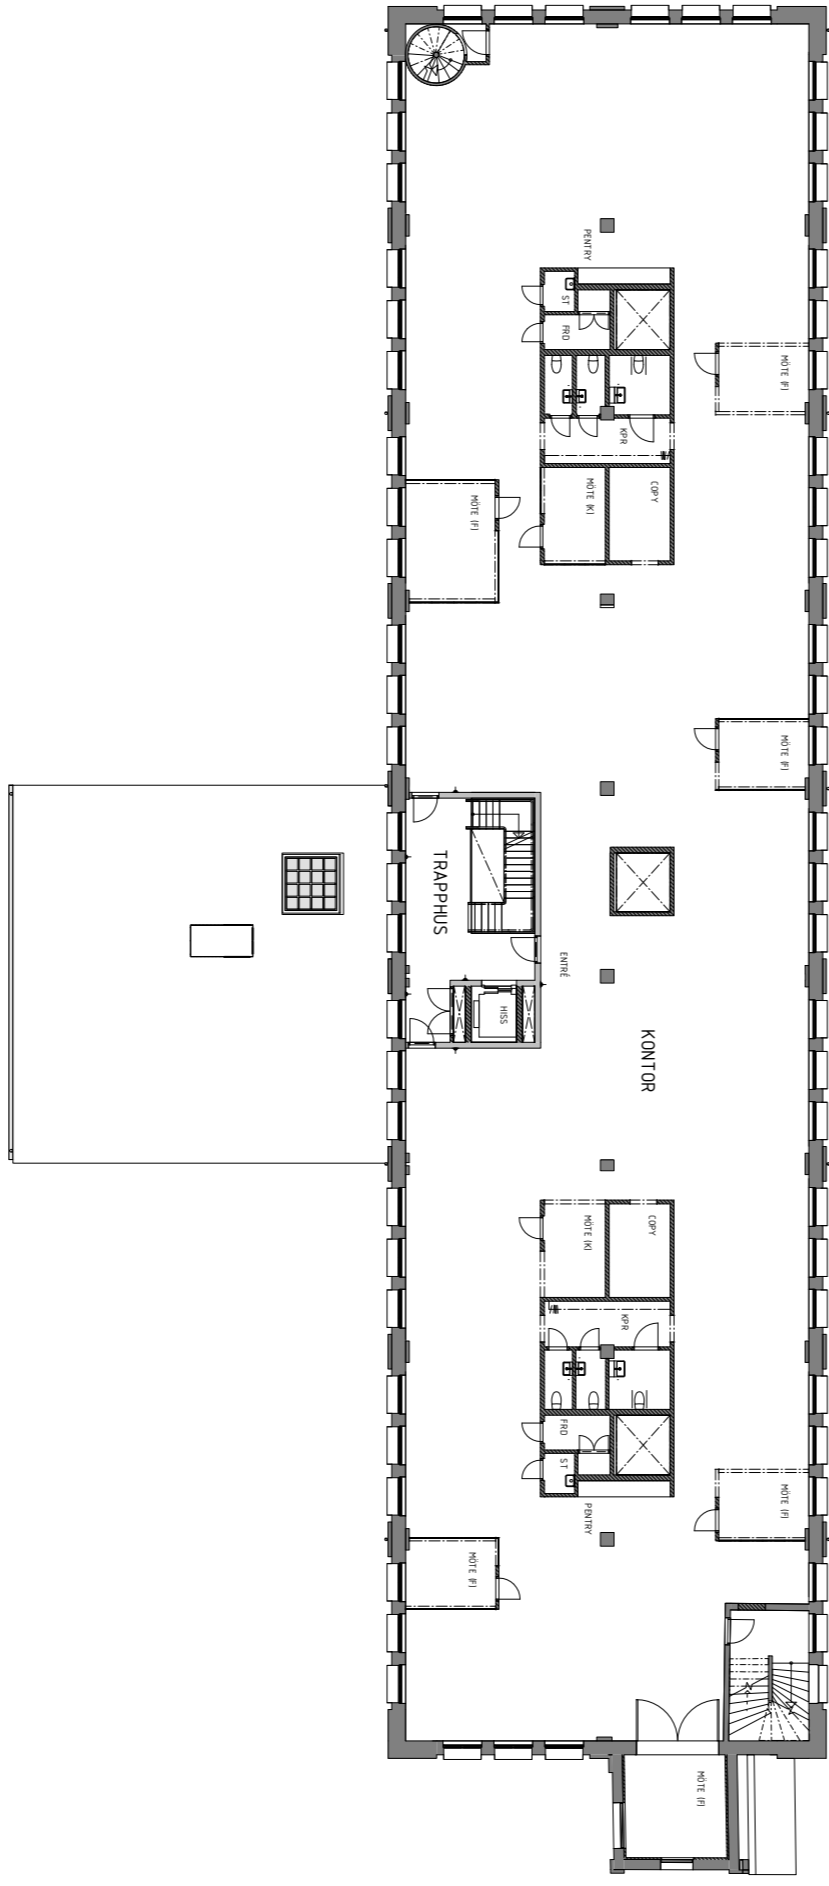

Bottenvåningen

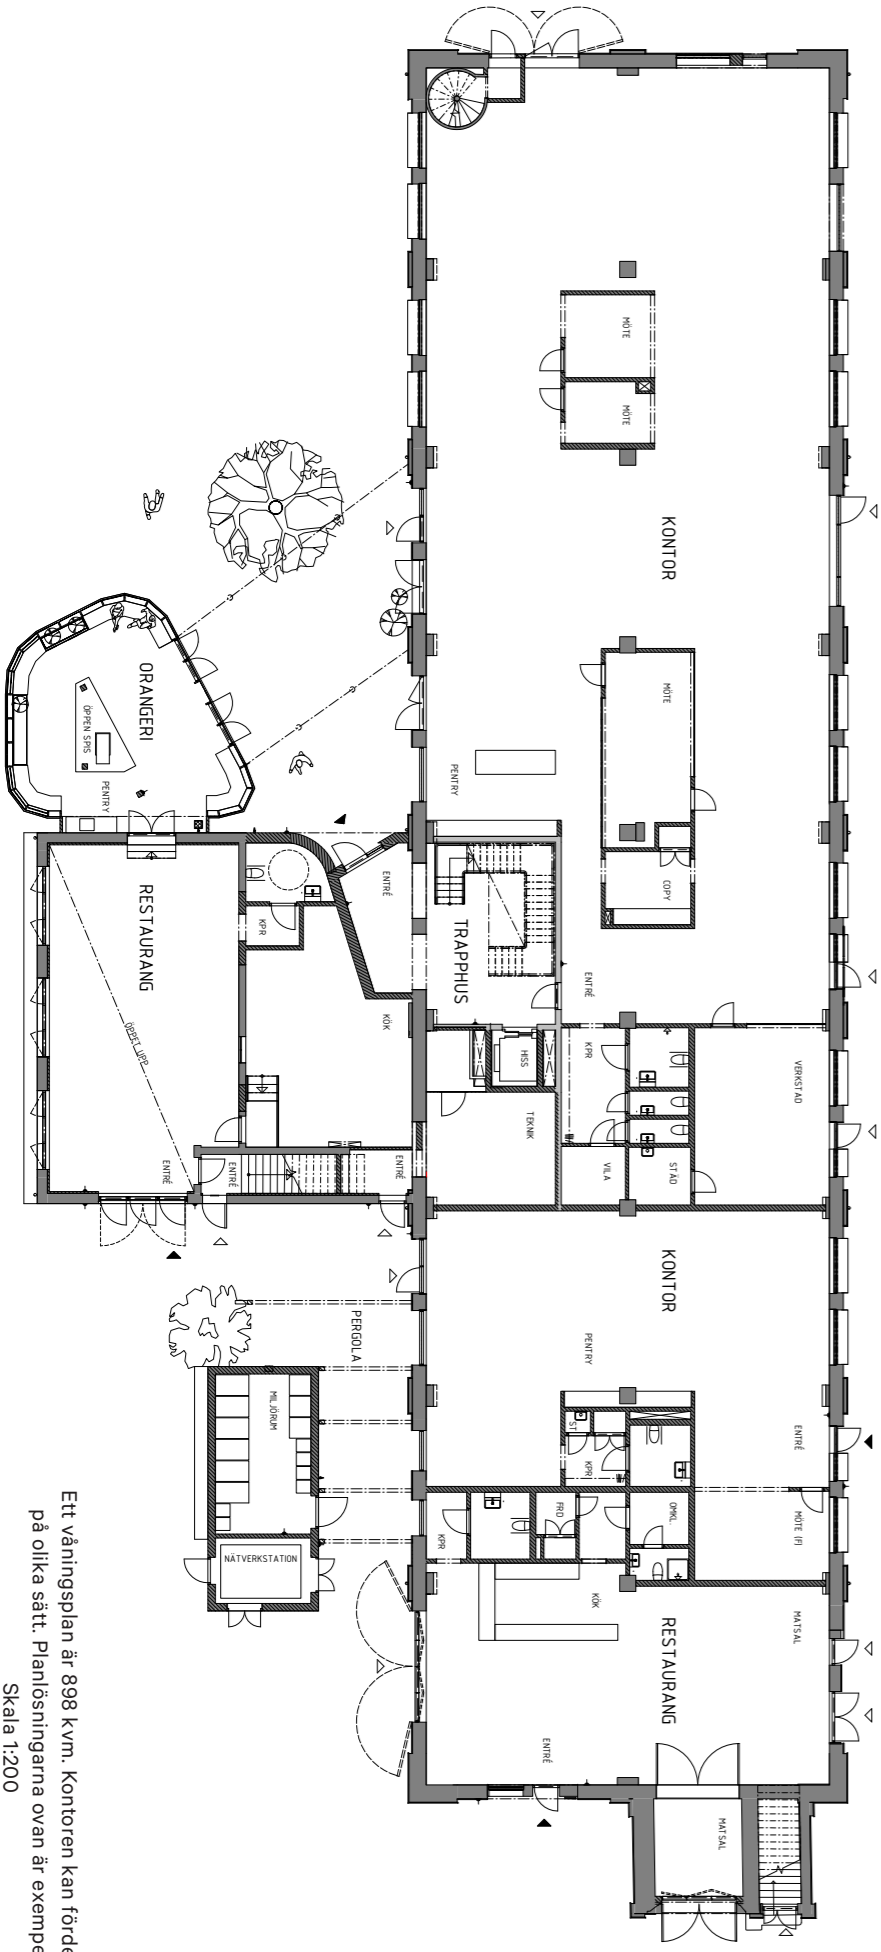

Ett våningsplan är 898 k v m. Kontoren kan fördelas på olika sätt. Planlösningarna ovan är exempel. Skala 1:200